


霞ヶ浦用水事業関連 給水スタンド位置図



	受益地(水田)
	受益地(普通畑)
	受益地(樹園地)
	国営用水路(管路)
	国営用水路(トンネル)
	国営揚水機場
	水資源開発公団常用水取(管路)
	水資源開発公団常用水取(トンネル)
	水資源開発公団揚水機場
	都市用水分水工
	調整池
	対象施設

	供用開始	28
	手続中	6
	撤去	3

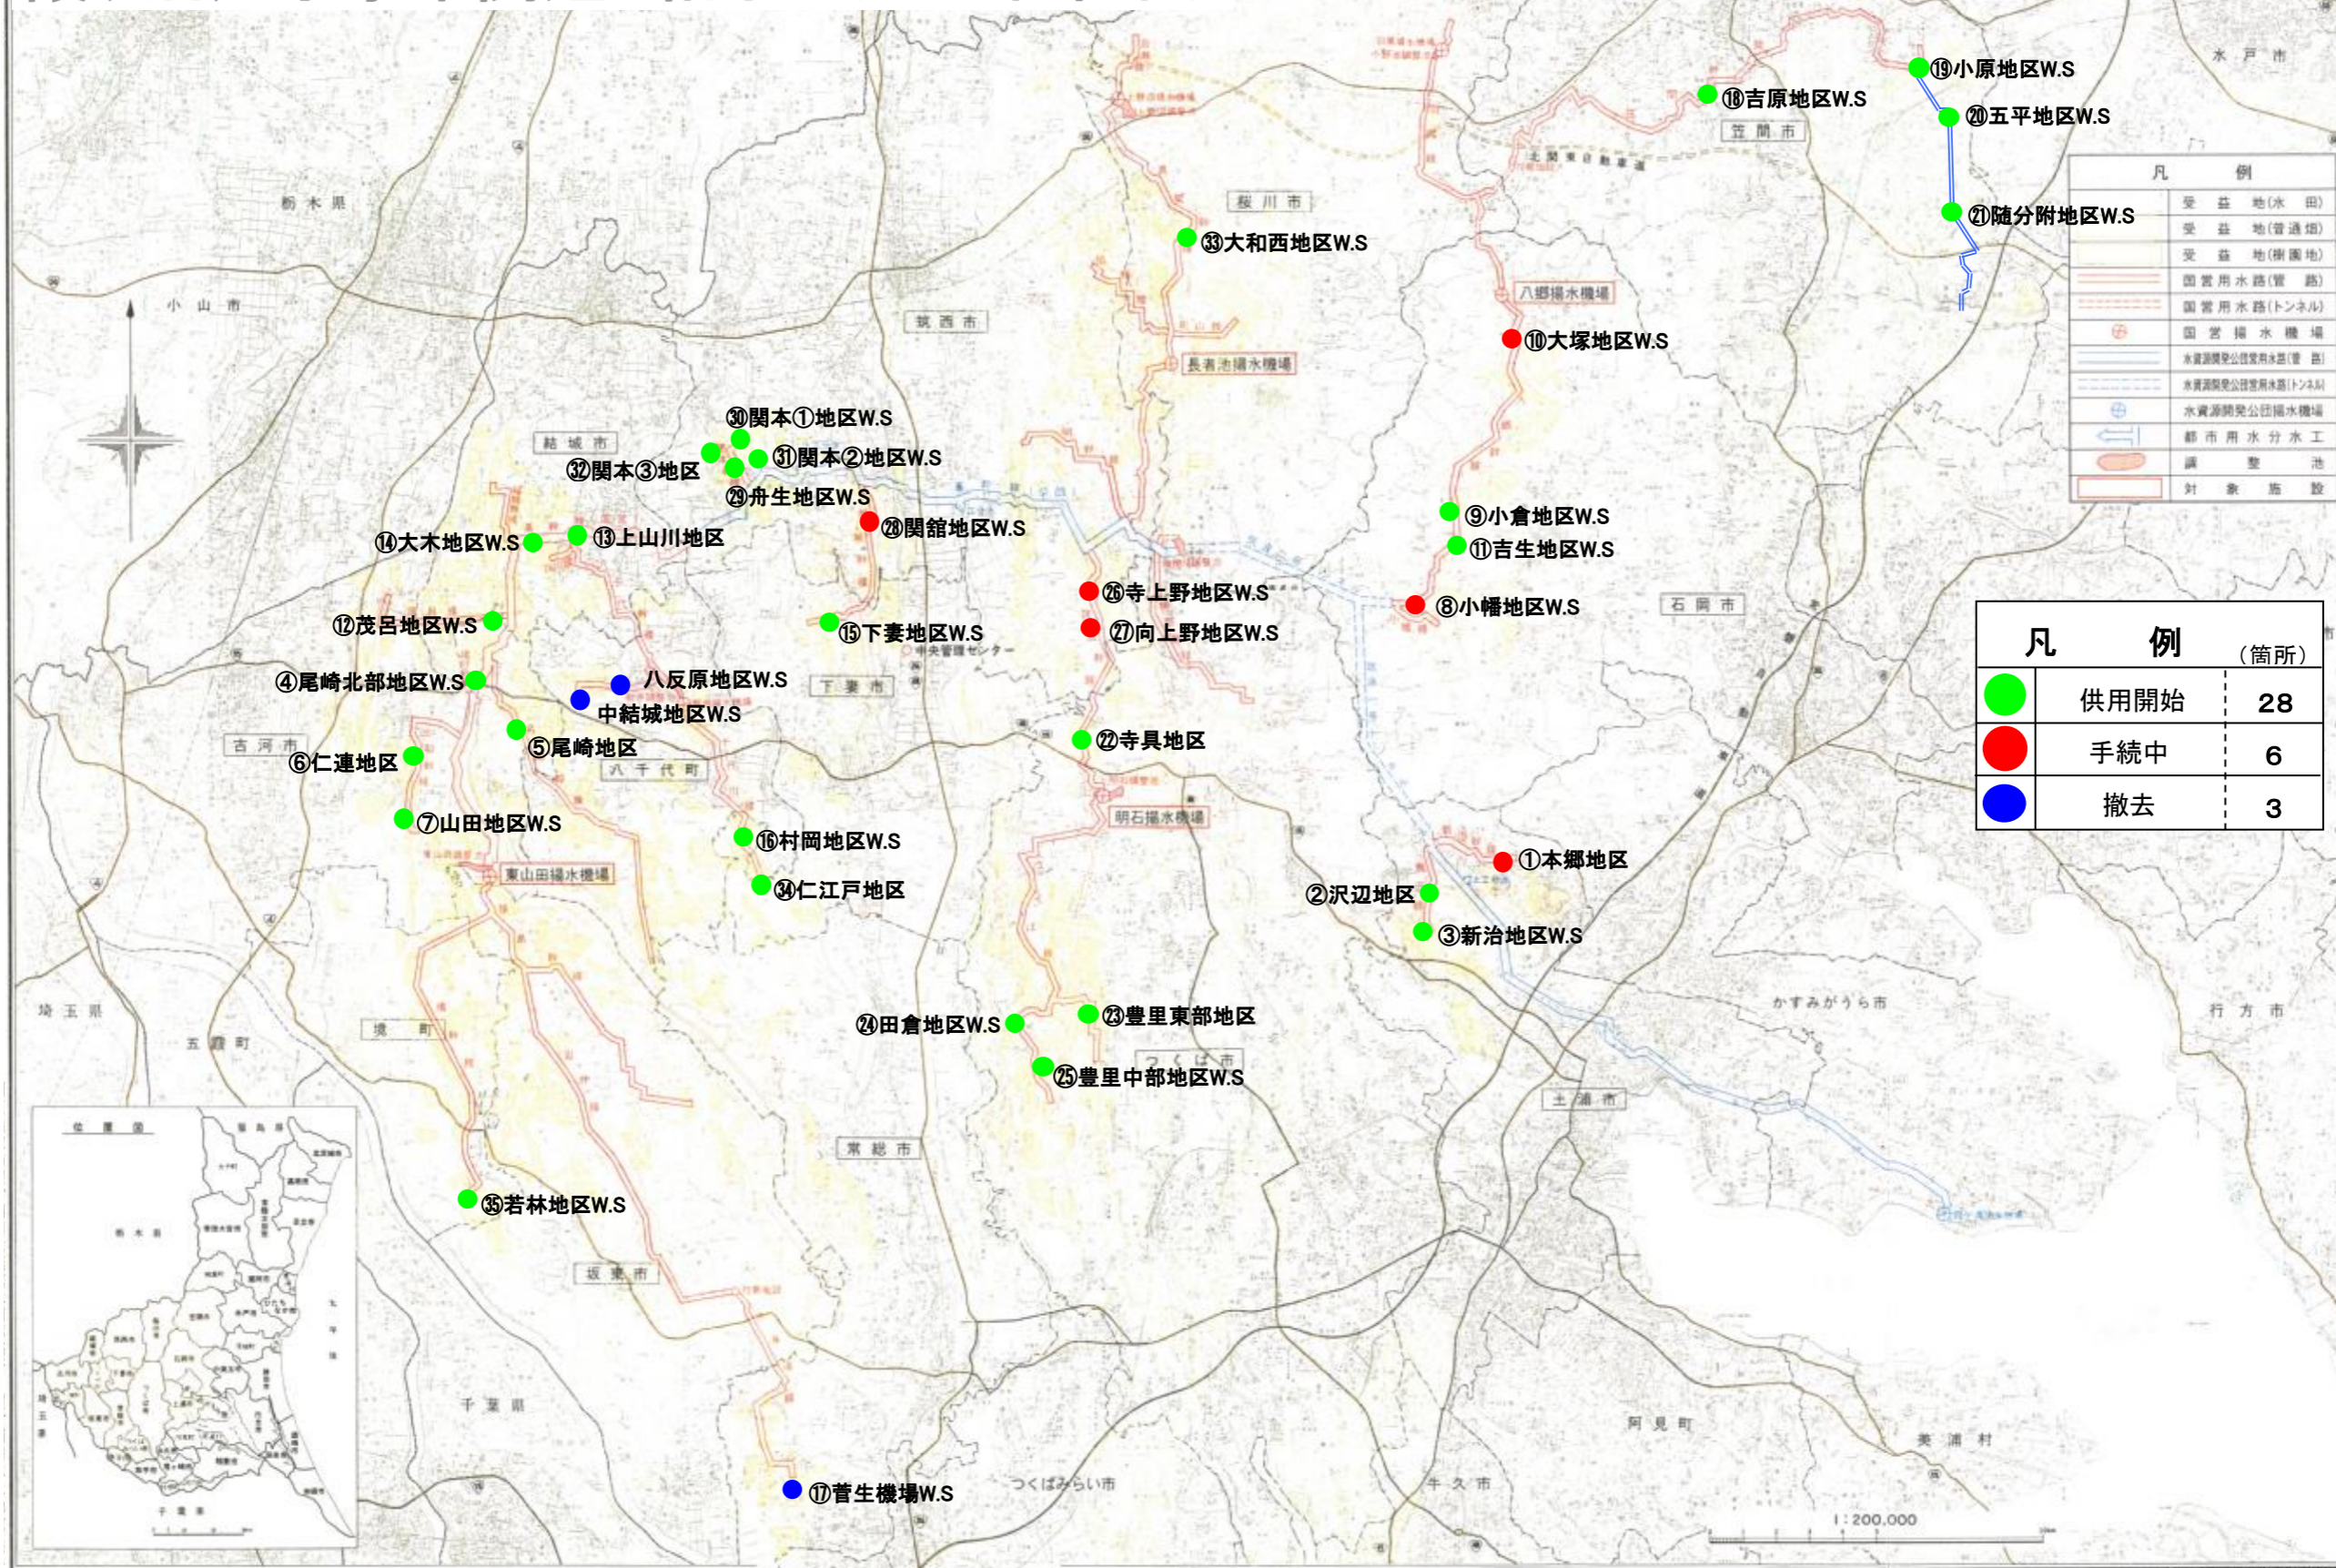

1:200,000