

# 配 水 計 画

## 霞ヶ浦用水土地改良区令和4年度配水計画

(取水口等の位置)

第1条 取水口の位置は、茨城県かすみがうら市牛渡字八田下356番1地先  
(霞ヶ浦中岸)

(取水量等)

第2条 最大取水量は、次の表のとおりとする。

期間 区分	4月21日から 5月15日まで	5月16日から 7月20日まで	7月21日から 8月31日まで	9月1日から 翌年4月20日まで
最大取水量	17.755m <sup>3</sup> /s	11.294m <sup>3</sup> /s	15.697m <sup>3</sup> /s	3.031m <sup>3</sup> /s
年間総取水量	123,840千m <sup>3</sup>			

(各分水工の配水量)

第3条 各分水工の配水量は別紙「計画用水系統模式図」のとおりとする。

(問合せ先)

第4条 農業用水の利用の調整に関する問合せ先は、次のとおりとする。

〒304-0021


茨城県下妻市北大宝219番地8

霞ヶ浦用水土地改良区

TEL 0296-43-0885

FAX 0296-44-6680

計画用水系統模式図

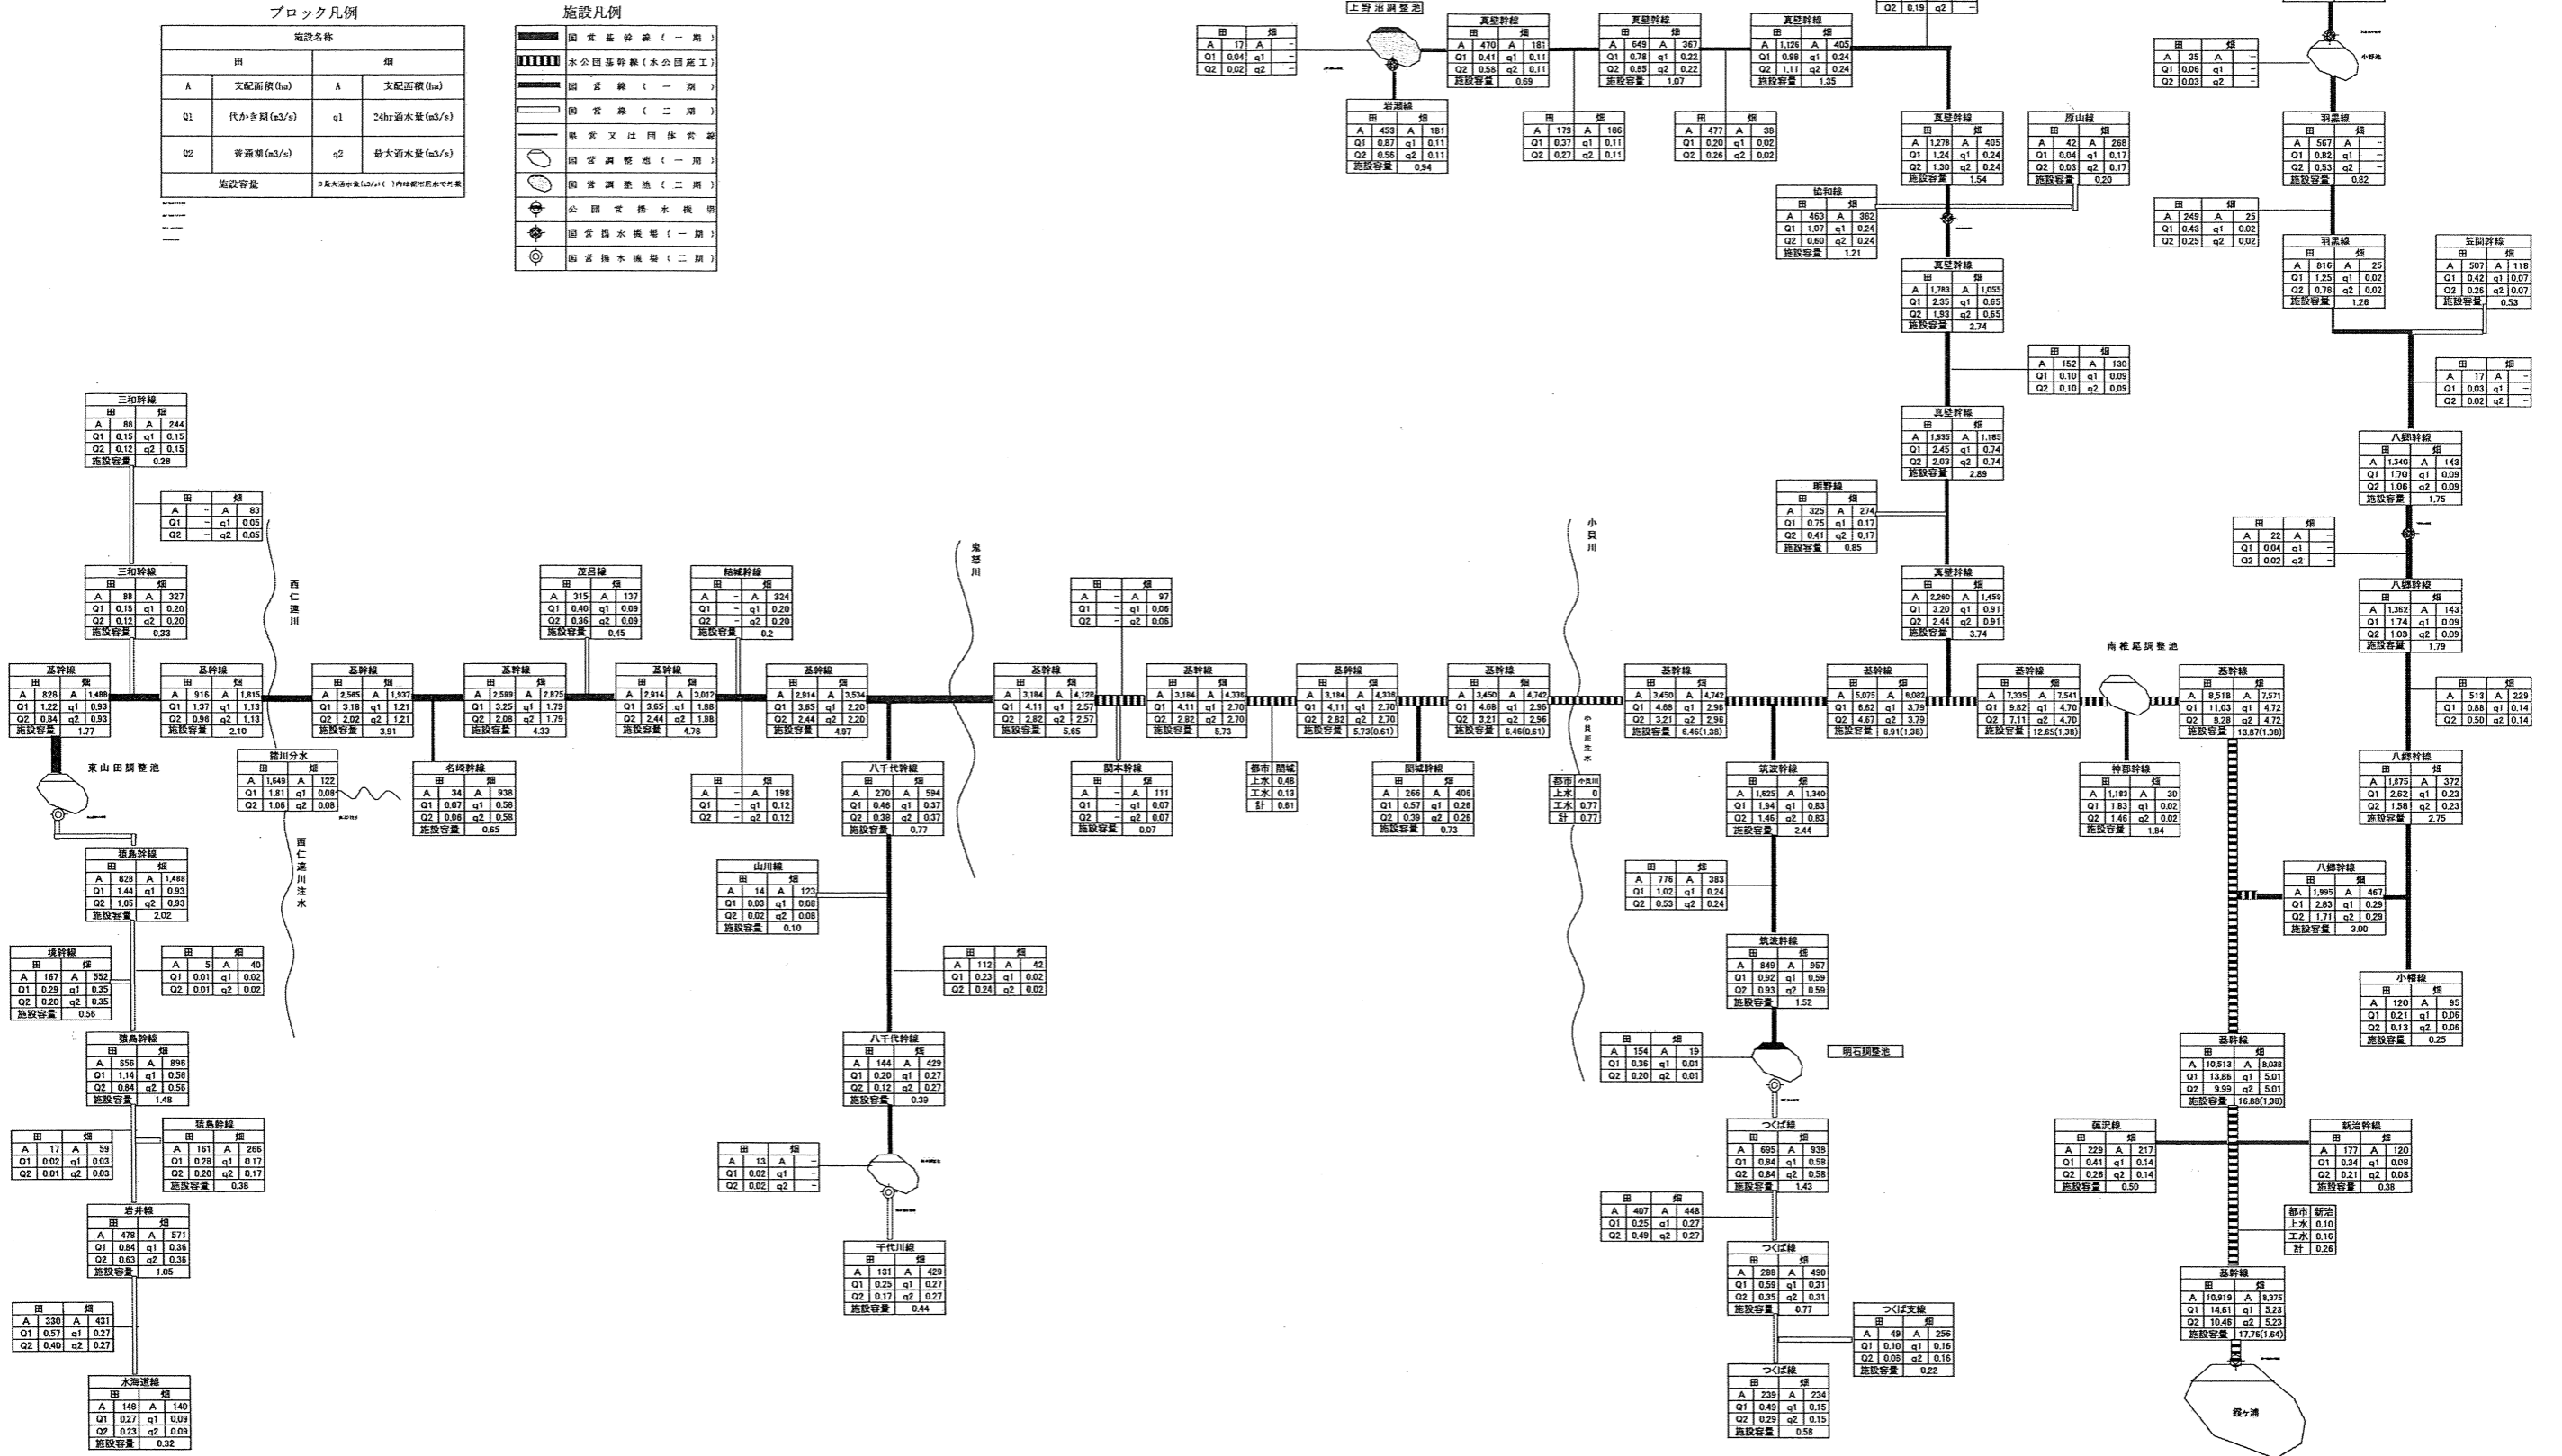

ブロック凡例

施設名称			
田		畑	
A	支配面積 (ha)	A	支配面積 (ha)
Q1	代かき量 (m <sup>3</sup> /s)	q1	24hr通水量 (m <sup>3</sup> /s)
Q2	普通期 (m <sup>3</sup> /s)	q2	最大通水量 (m <sup>3</sup> /s)
施設容量		※最大通水量 (m <sup>3</sup> /s) (1円は概算用最大で作業)	

施設凡例

- 田舎高幹線 (一期)
- 水公園高幹線 (水公園施工)
- 田舎幹線 (一期)
- 田舎幹線 (二期)
- 県営又は団体営幹線
- 田舎調整池 (一期)
- 田舎調整池 (二期)
- 公開営排水機場
- 田舎営排水機場 (一期)
- 田舎営排水機場 (二期)