

配 水 計 画

霞ヶ浦用水土地改良区令和6年度配水計画

(取水口等の位置)

第1条 取水口の位置は、茨城県かすみがうら市牛渡字八田下356番1地先
(霞ヶ浦中岸)

(取水量等)

第2条 最大取水量は、次の表のとおりとする。

期間 区分	4月21日から 5月15日まで	5月16日から 7月20日まで	7月21日から 8月31日まで	9月1日から 翌年4月20日まで
最大取水量	17.755m ³ /s	11.294m ³ /s	15.697m ³ /s	3.031m ³ /s
年間総取水量	123,840千m ³			

(各分水工の配水量)

第3条 各分水工の配水量は別紙「計画用水系統模式図」のとおりとする。

(問合せ先)

第4条 農業用水の利用の調整に関する問合せ先は、次のとおりとする。

〒304-0021


茨城県下妻市北大宝219番地8

霞ヶ浦用水土地改良区

TEL 0296-43-0885

FAX 0296-44-6680

計画用水系統模式図

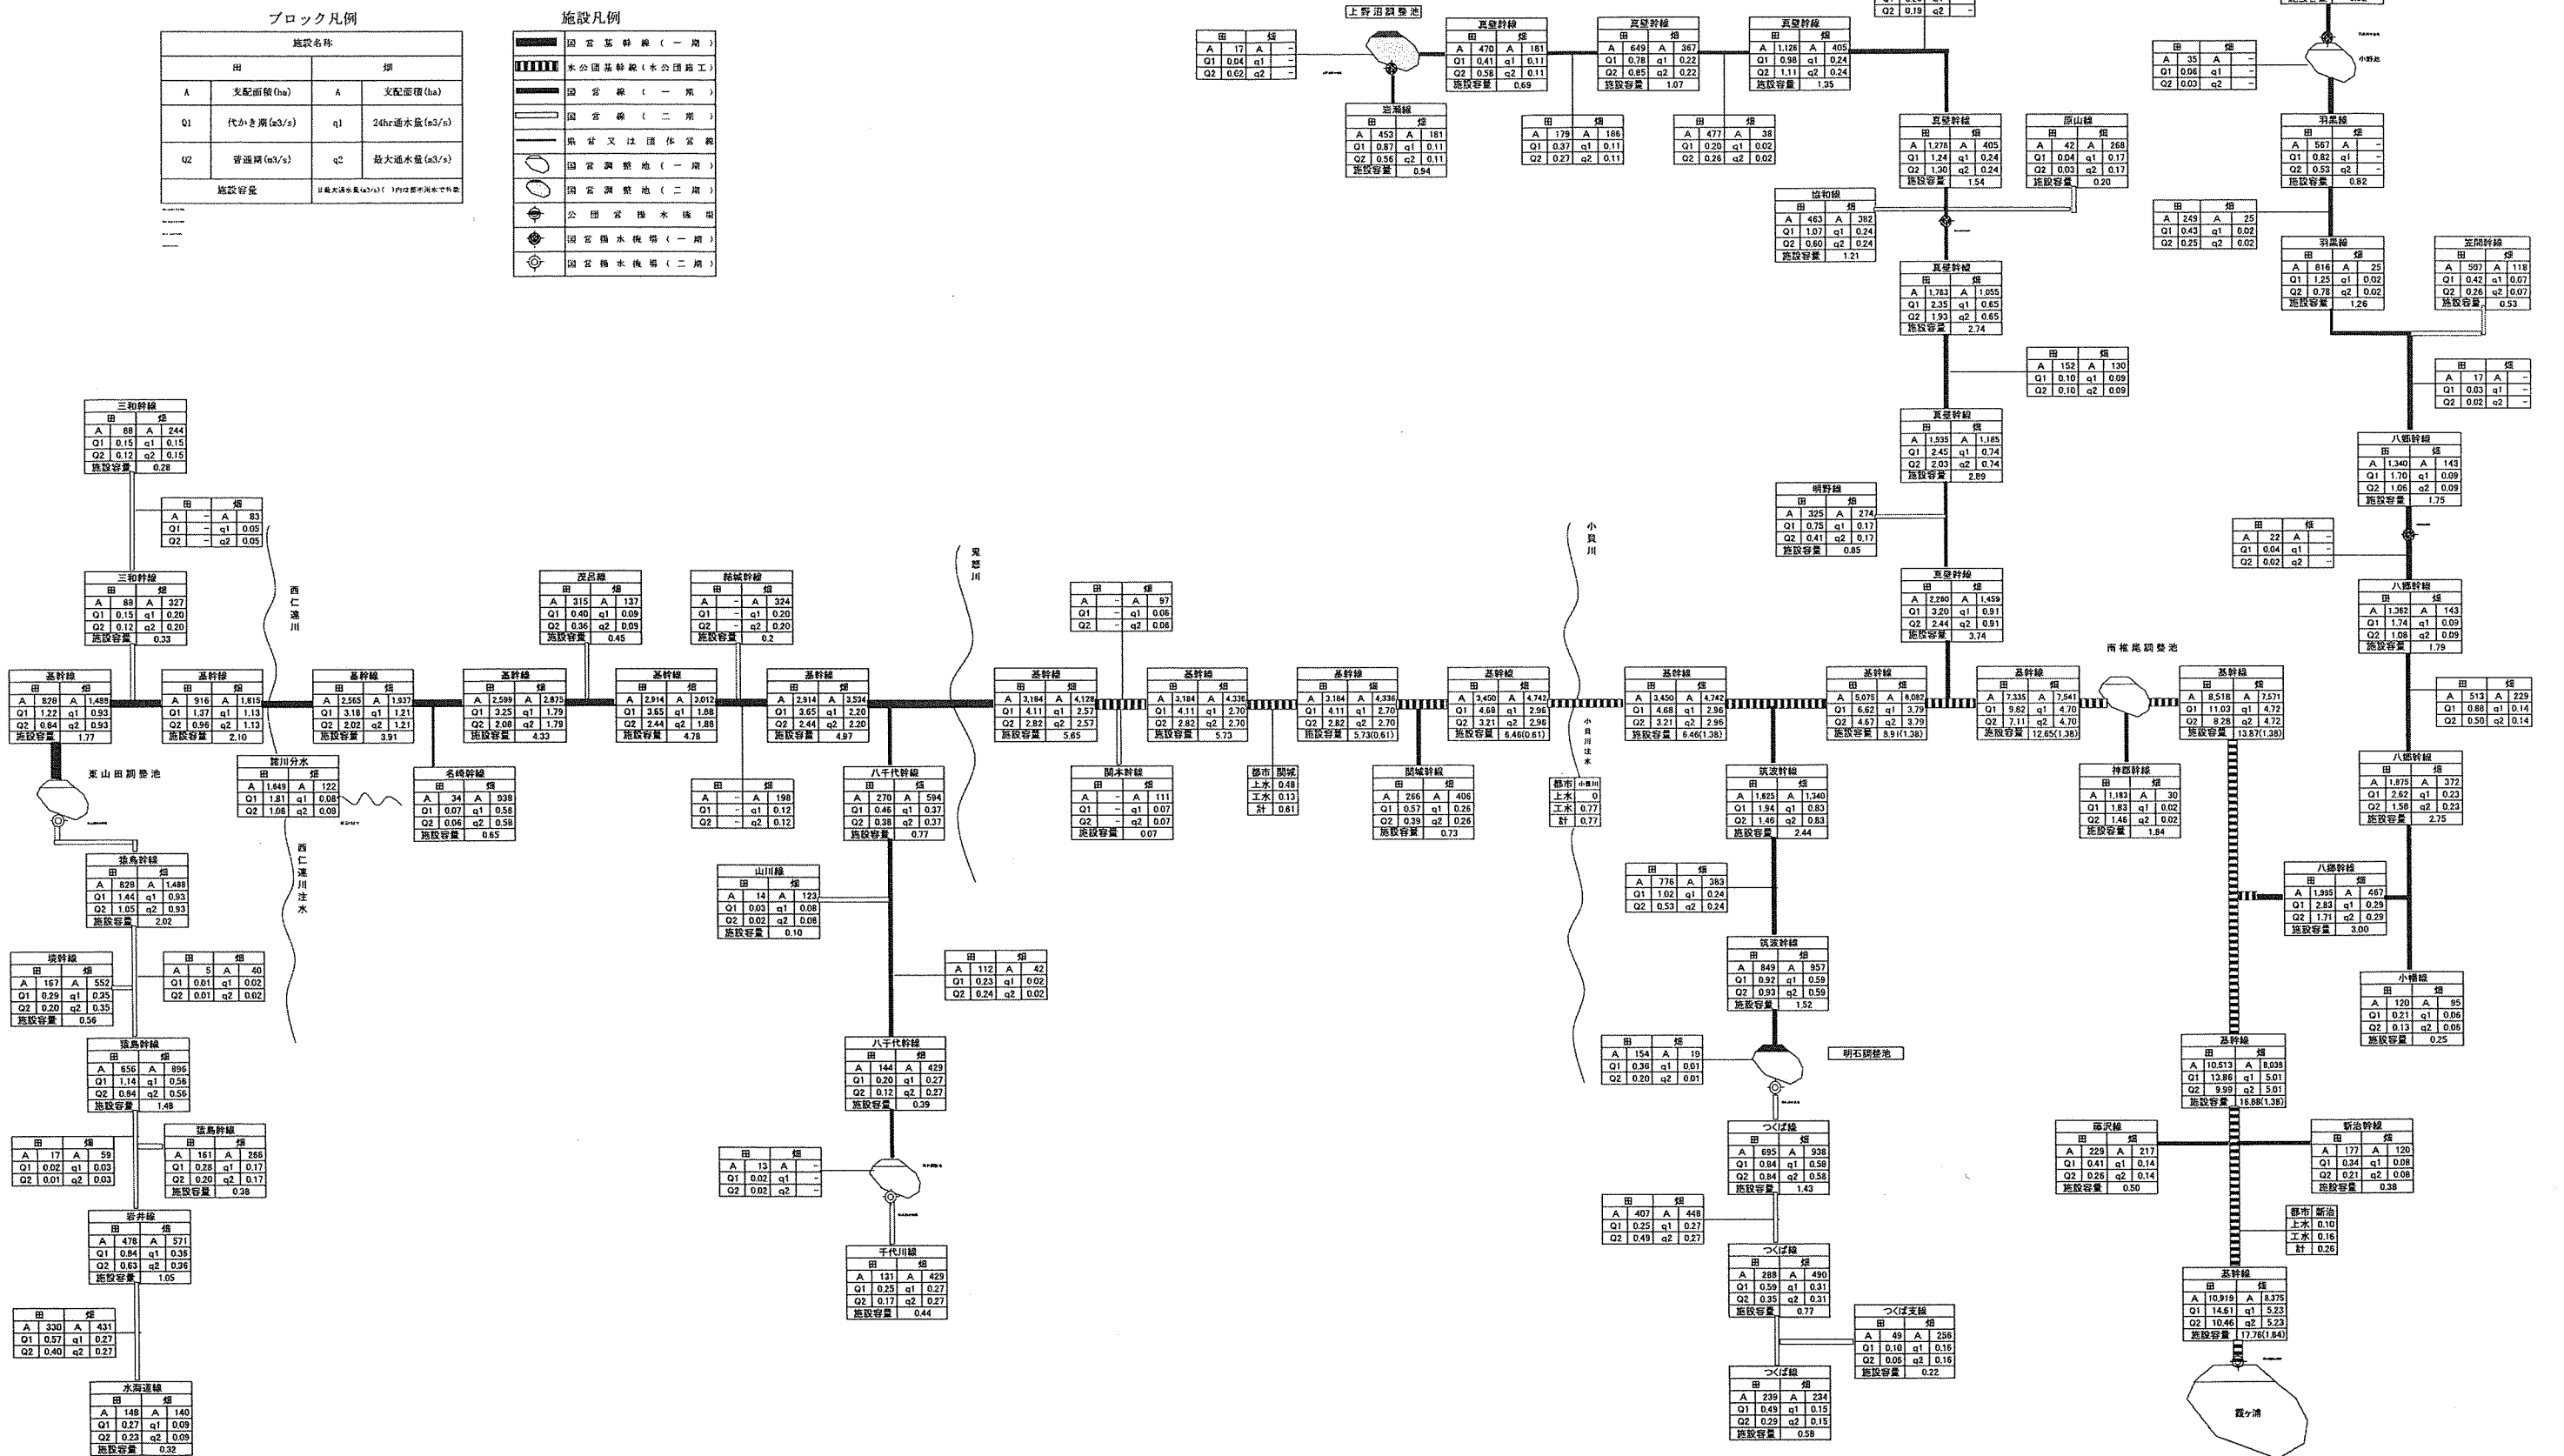

ブロック凡例

施設名称			
田	畑	田	畑
A	支配面積 (ha)	A	支配面積 (ha)
Q1	代かき期 (m ³ /s)	Q1	24hr通水量 (m ³ /s)
Q2	普通期 (m ³ /s)	Q2	最大通水量 (m ³ /s)
施設容量			

施設凡例

- 国営基幹線 (一期)
- 水公団基幹線 (水公団施工)
- 国営線 (一期)
- 国営線 (二期)
- 県営又は団体管轄
- 国営調整池 (一期)
- 国営調整池 (二期)
- 公団官営揚水機場
- 国営揚水機場 (一期)
- 国営揚水機場 (二期)