霞ヶ浦用水農業水利事業　管理施設図

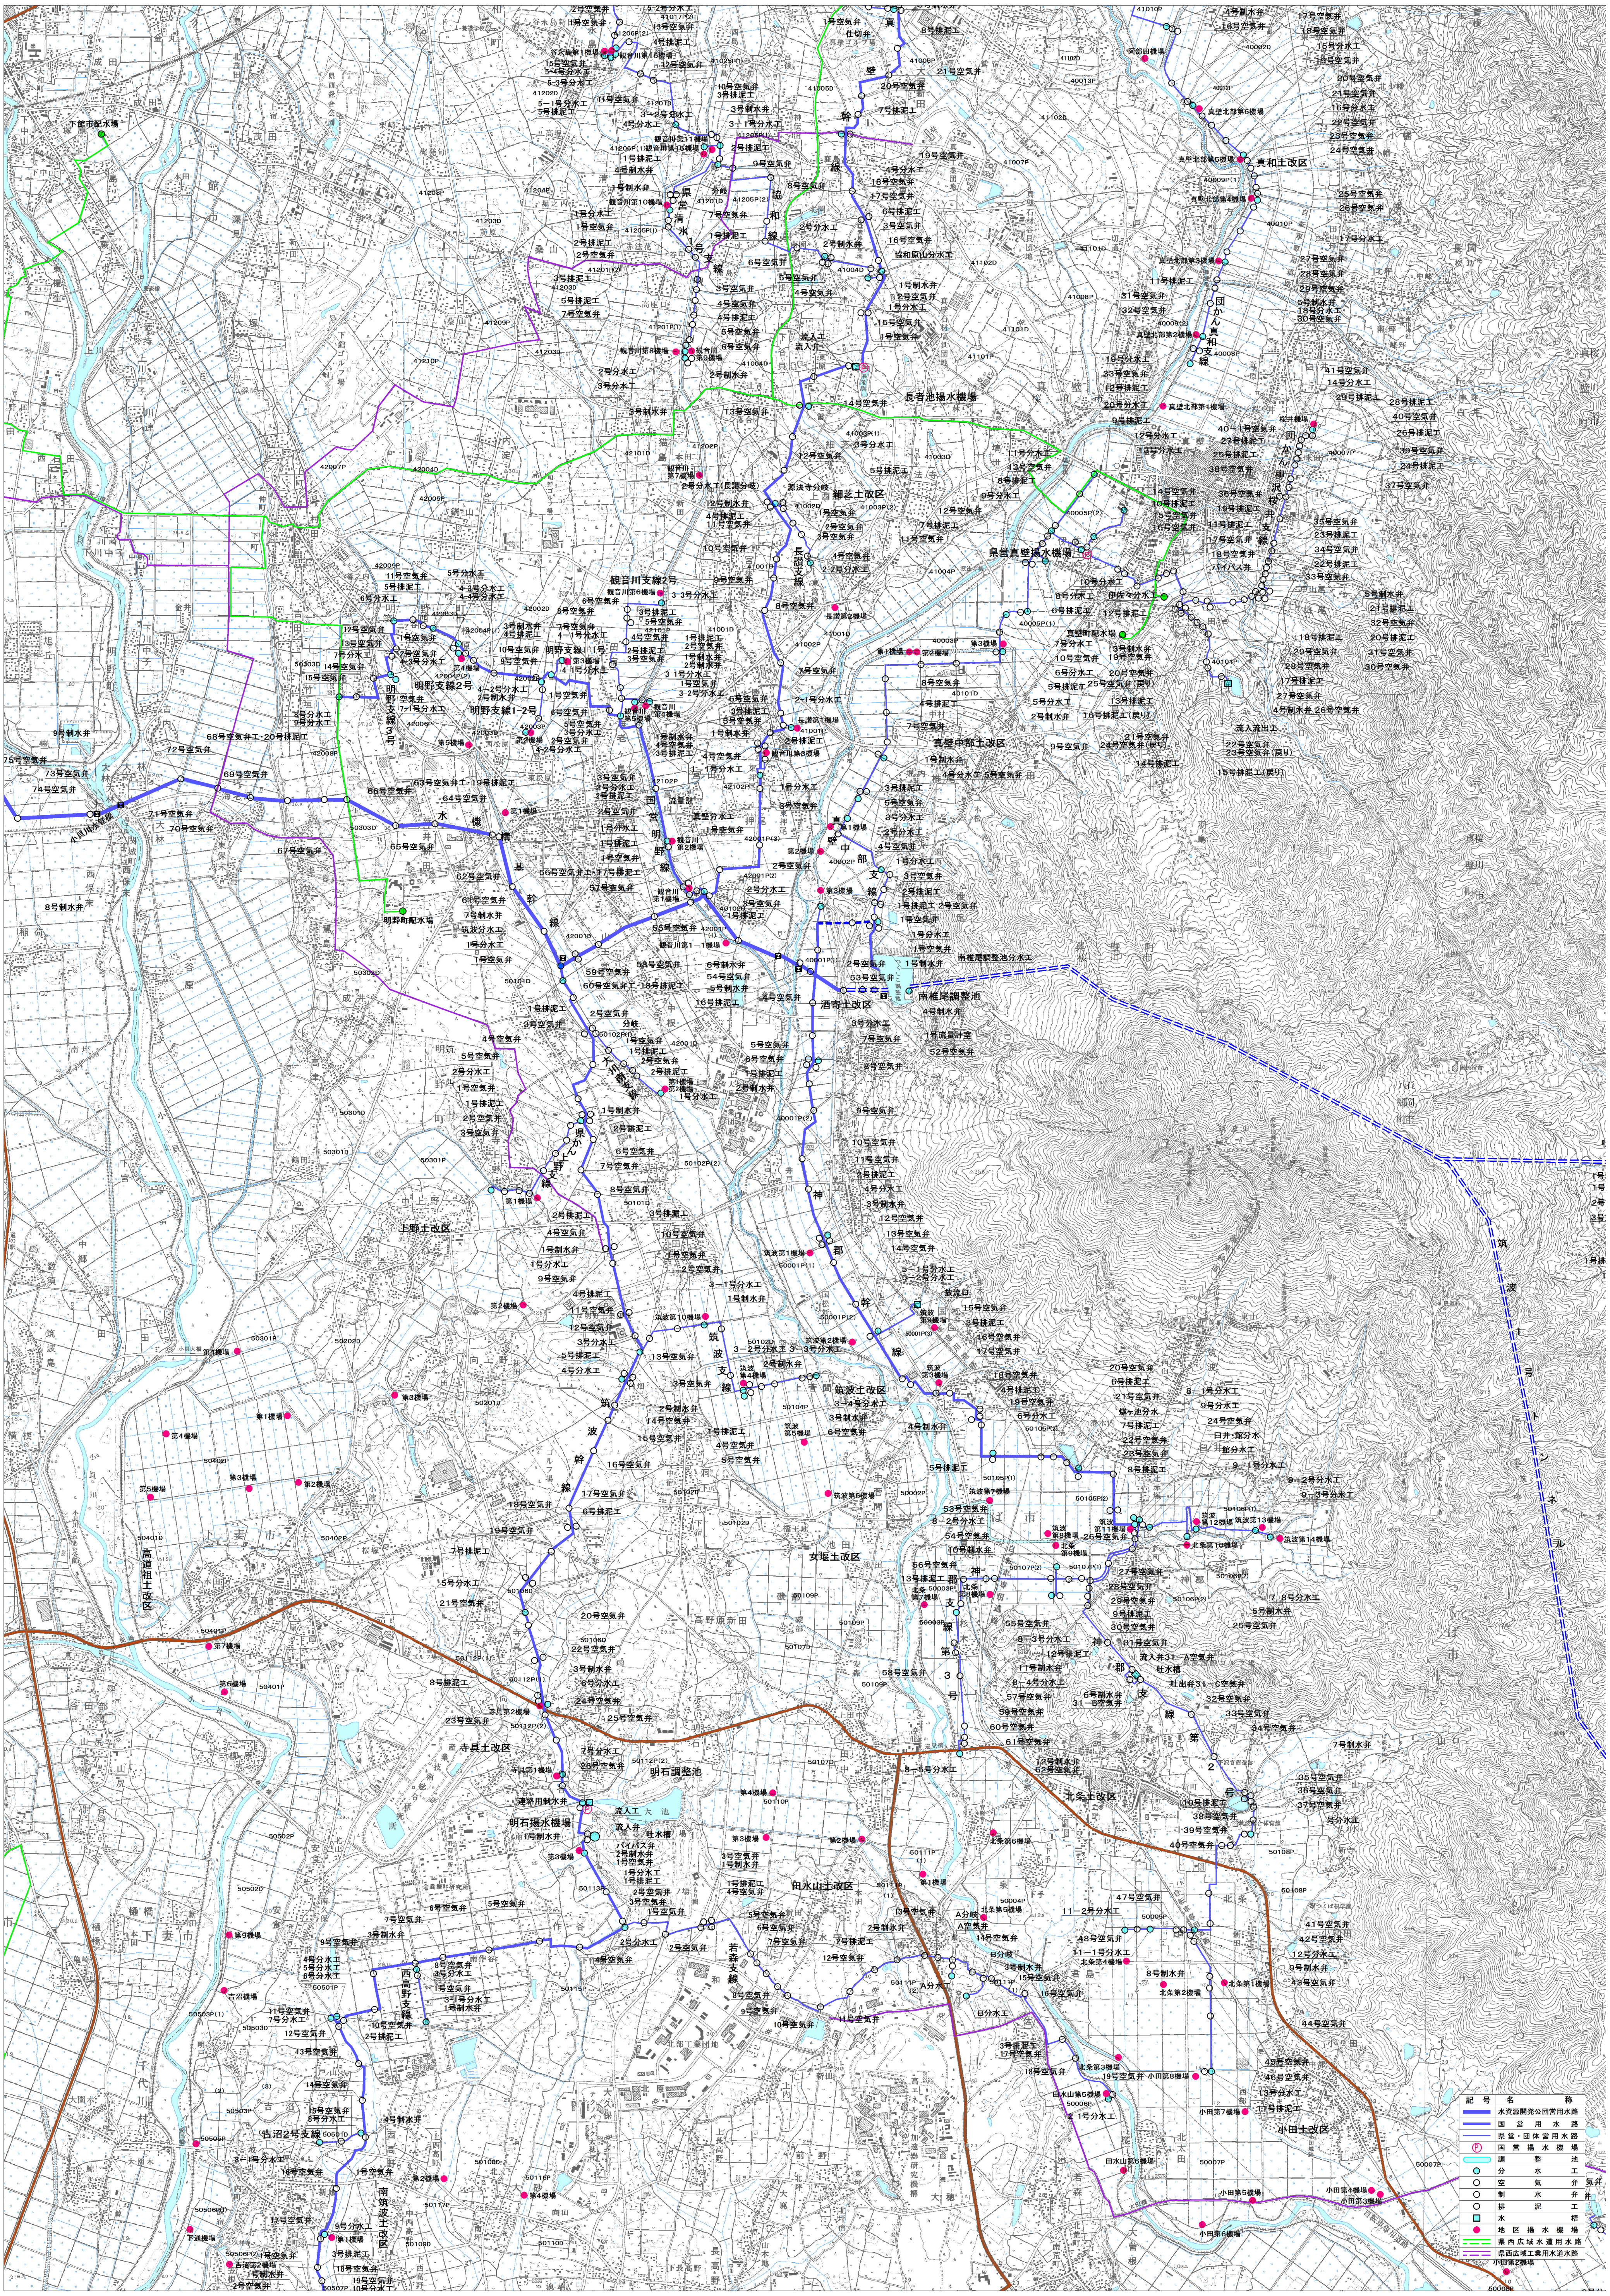
記号
名称
水資源開発公団営用水路
国営用水路
県営・団体営用水路
国営揚水機場
調整池
分水工
空気弁
制水弁
排泥工
水槽
地区揚水機場
県西広域水道用水路
県西広域工業用水道水路
下館市配水場
真和土改区
長者池揚水機場
細芸土改区
県営真壁揚水機場
真壁町配水場
真壁中部土改区
酒寄土改区
南椎尾調整池
明野町配水場
小貝川本揚
上野土改区
筑波土改区
女堀土改区
高道祖土改区
寺具土改区
明石調整池
明石揚水機場
田水山土改区
北条土改区
小田土改区
南筑波土改区
筑波トンネル
筑波幹線
筑波支線
神郡幹線
中部支線
若森支線
西高野支線
吉沼2号支線
明野支線1-1号
明野支線1-2号
明野支線2号
観音川支線2号
長讃支線
協和線
団かん真和支線
柳沢井支線
水機基幹線

1:25000

この地図は、国土地理院長の承認を得て、同院発行の数値地図25000（地図画像）を複製したものである。（承認番号　平２７情複、第２４７号）
なお、この製品を複製する場合には、国土地理院の長の承認を得なければならない。